


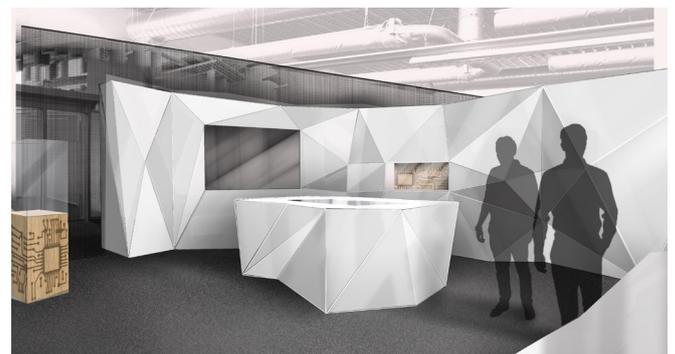


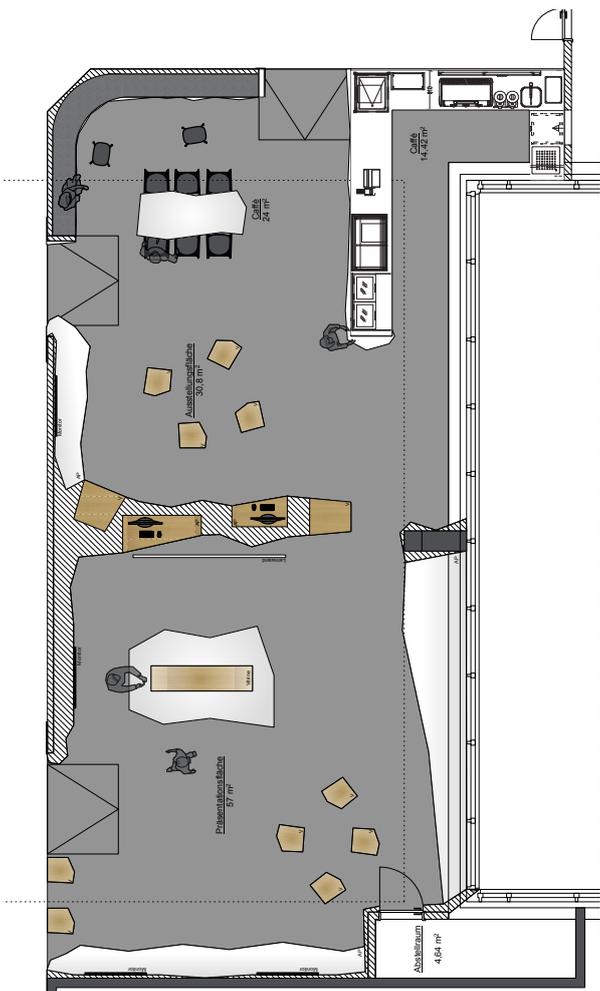

AUSSTELLUNGSKONZEPT LUFTPOSTLEITSTELLE

Das Innenarchitektur Konzept entstand individuell für die Luftpostleitstelle. Deren Räumlichkeit passt sich den Anforderungen entsprechend an und kann für Produktpräsentationen, für Schulungen, als Empfang für Kunde oder als Möglichkeit Führungen durch die Ausstellungsfläche mit Produkten dienen. Die Bewirtung der Kunden ist mit der eigens entwickelten Kaffee Lounge möglich.

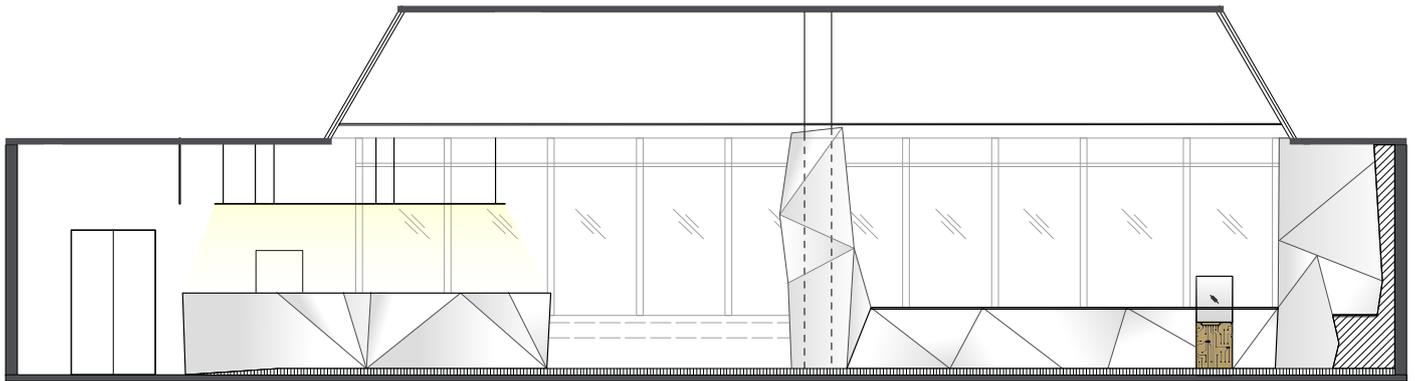

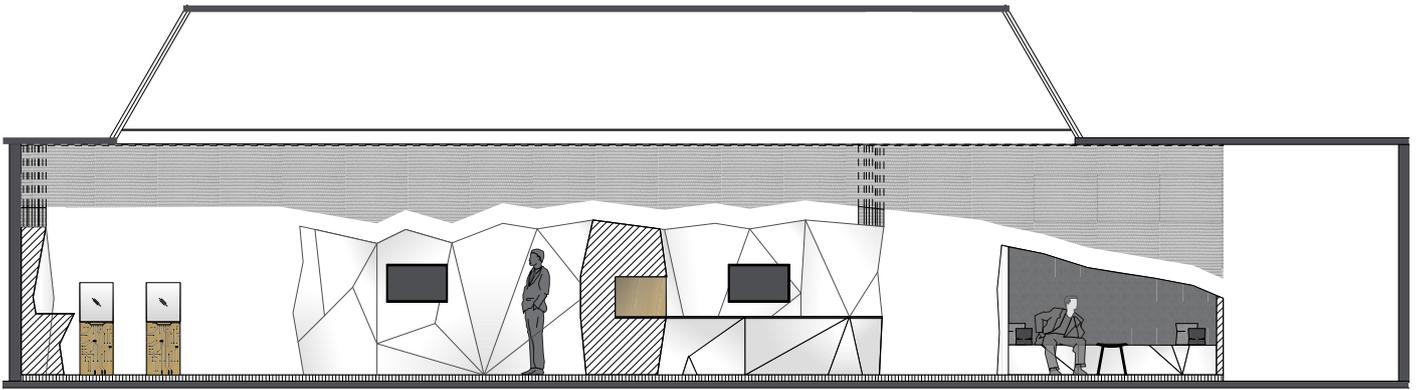

LEISTUNGEN

-  INNENARCHITEKTUR
-  KOSTENMANAGEMENT

DIMENSION

126 m²

KUNDE

Flughafen München GmbH

UMSETZUNG

2020

© Oberhaizinger IDP GmbH